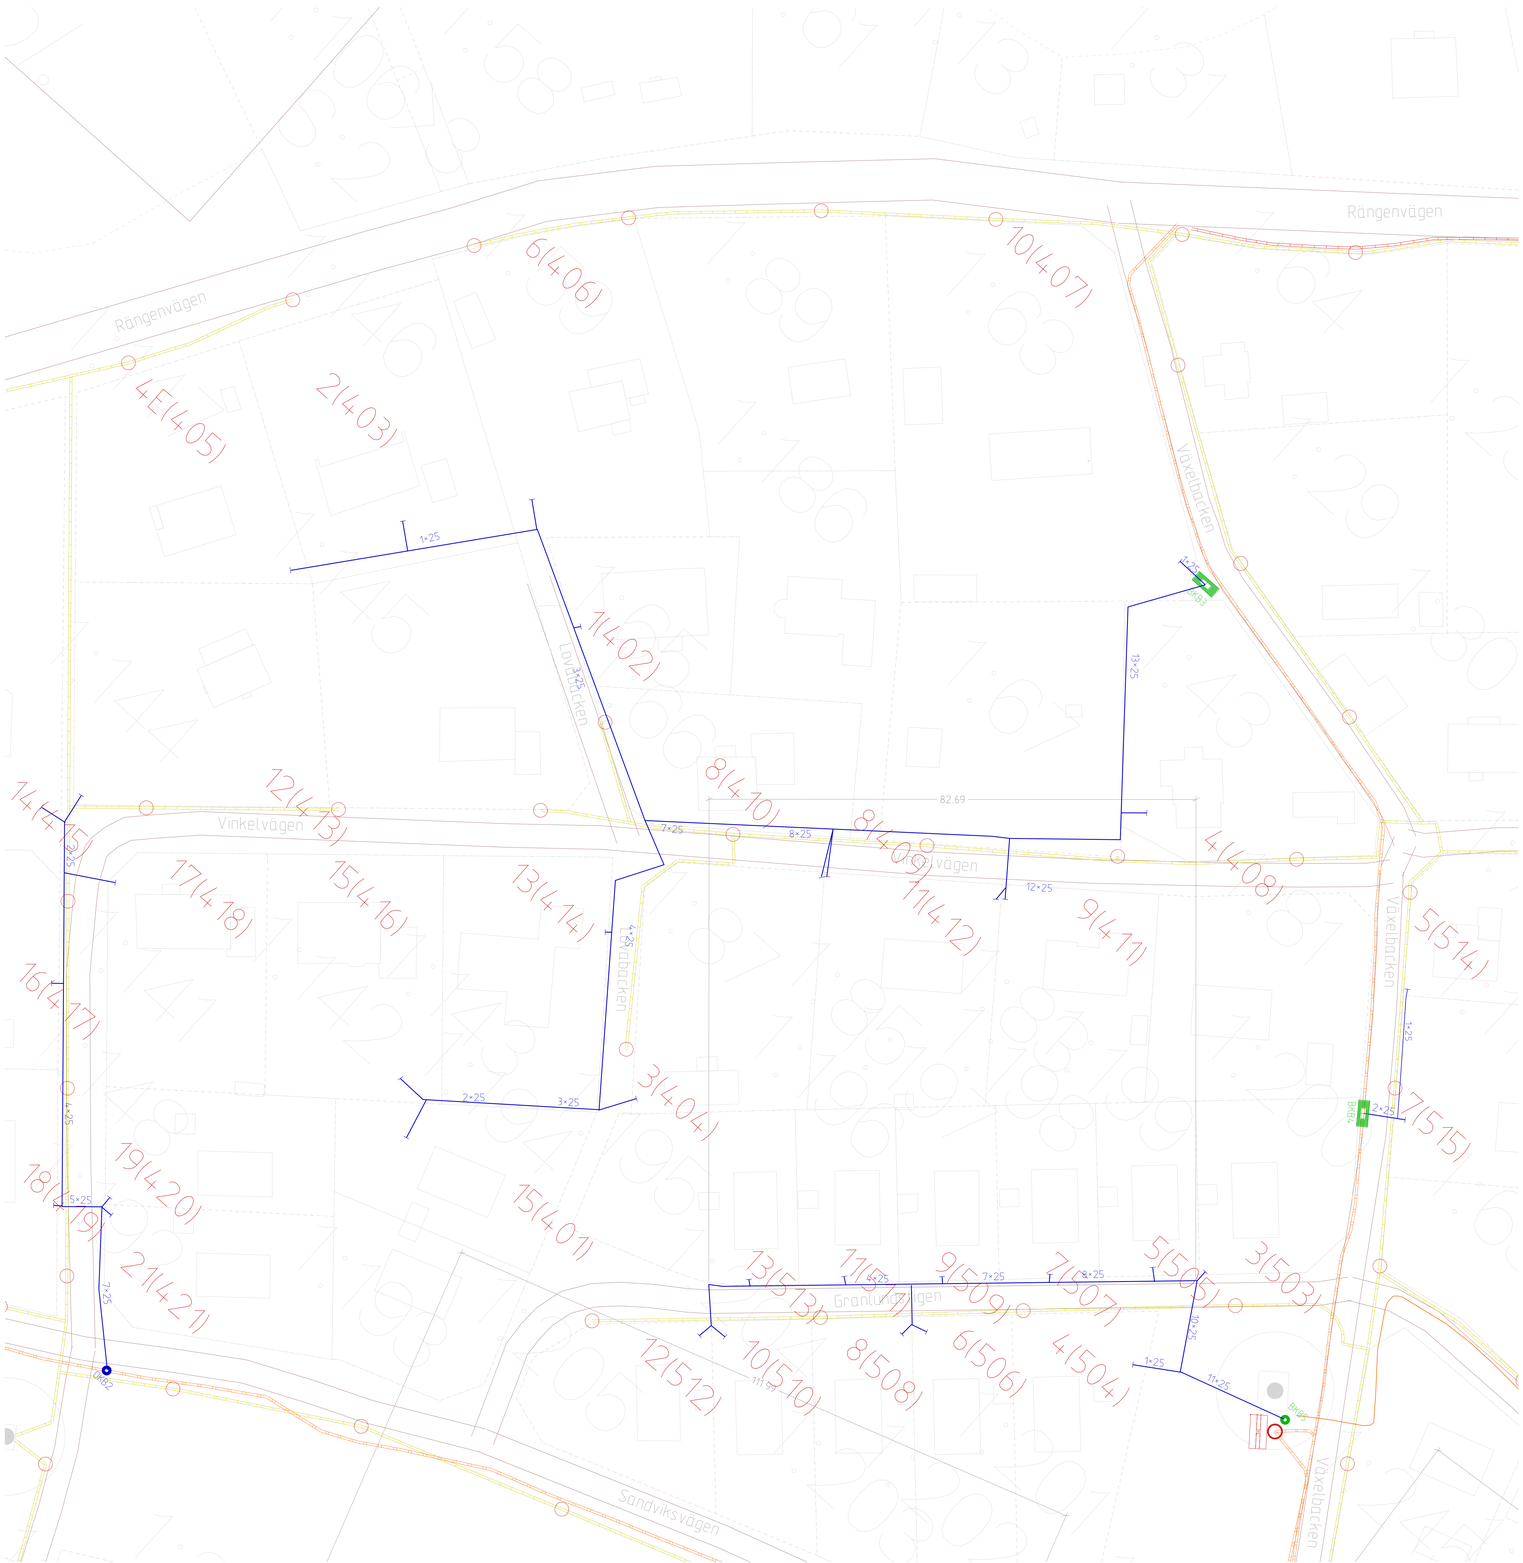

Bredband i Brokind

Vinkelvägen
Granlundsvägen

Bilaga 9